


Eger, Északi városrész piacának terve
építész:Nagy Sándor
Tervezés éve: 1999
megrendelő: Városüzemeltető Kft. Eger
bruttó alapterület: 400m²
bekerülés költsége:30mill. ft

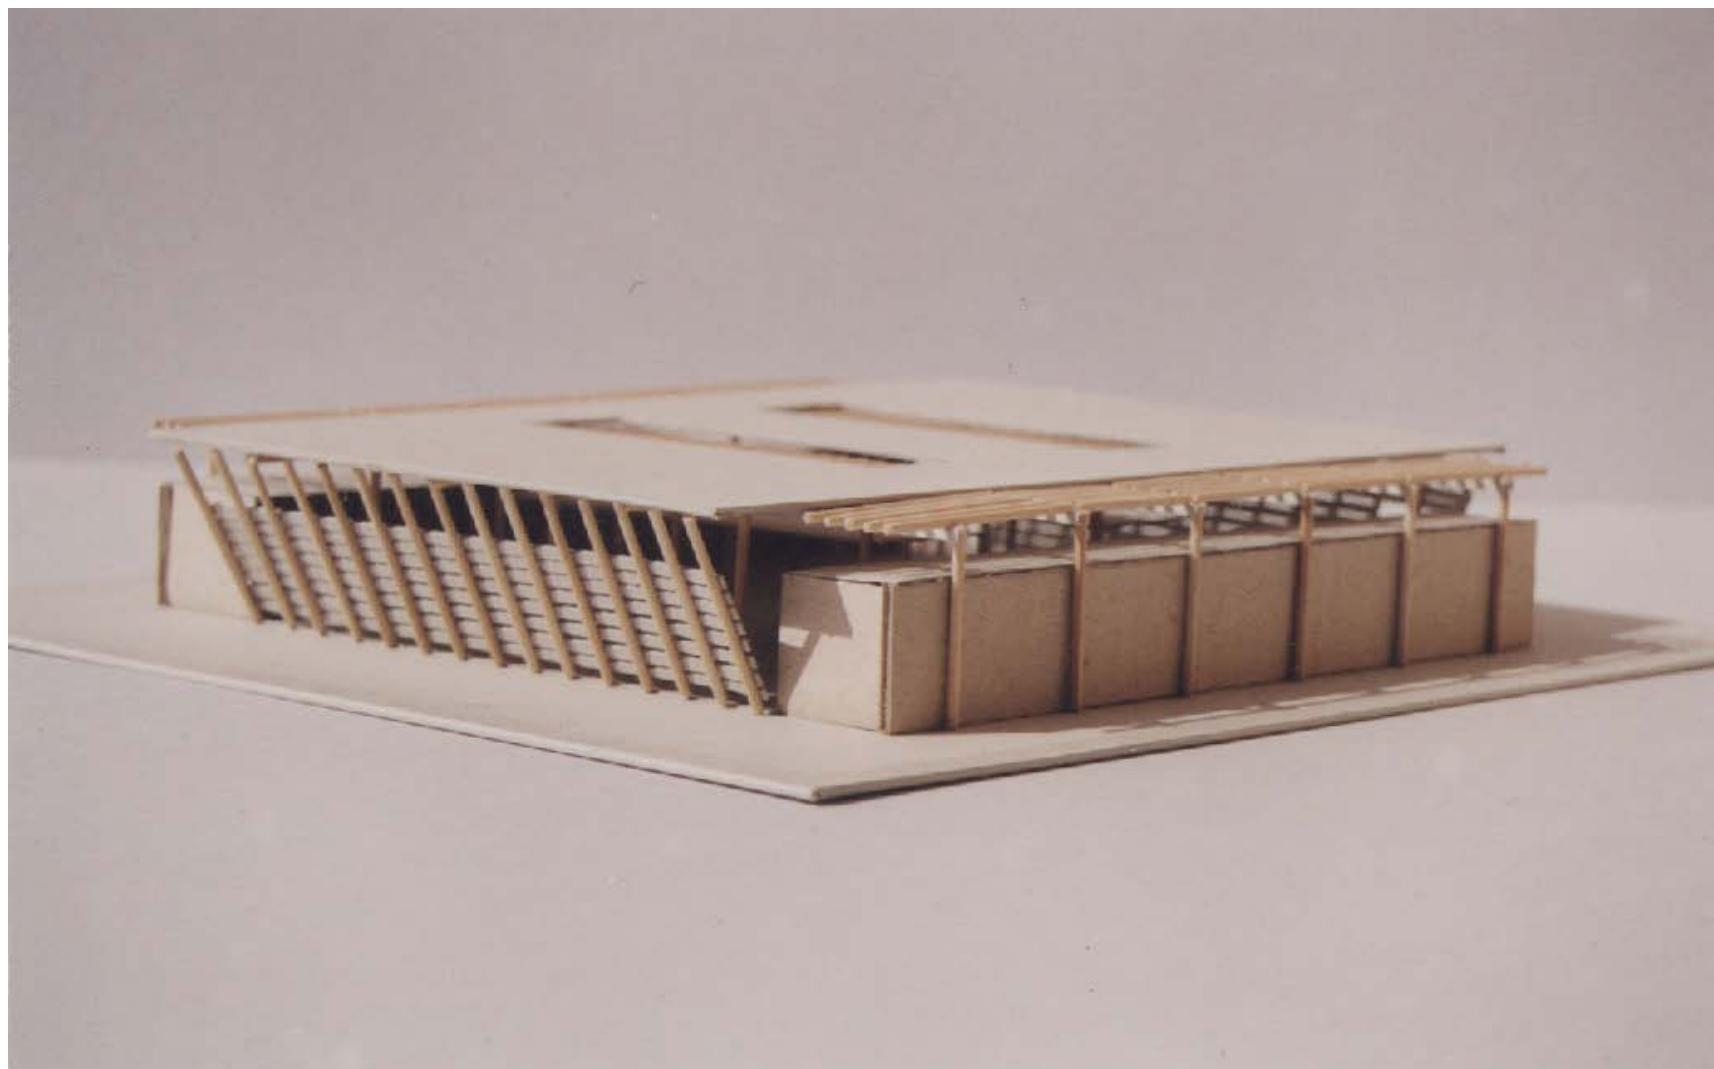

Nagy Sándor építész
9700 Szombathely
Engels u. 39.
mob.:06-30-2326924
e-mail:nagysdr@gmail.com